


Miesto projektovanej stavby

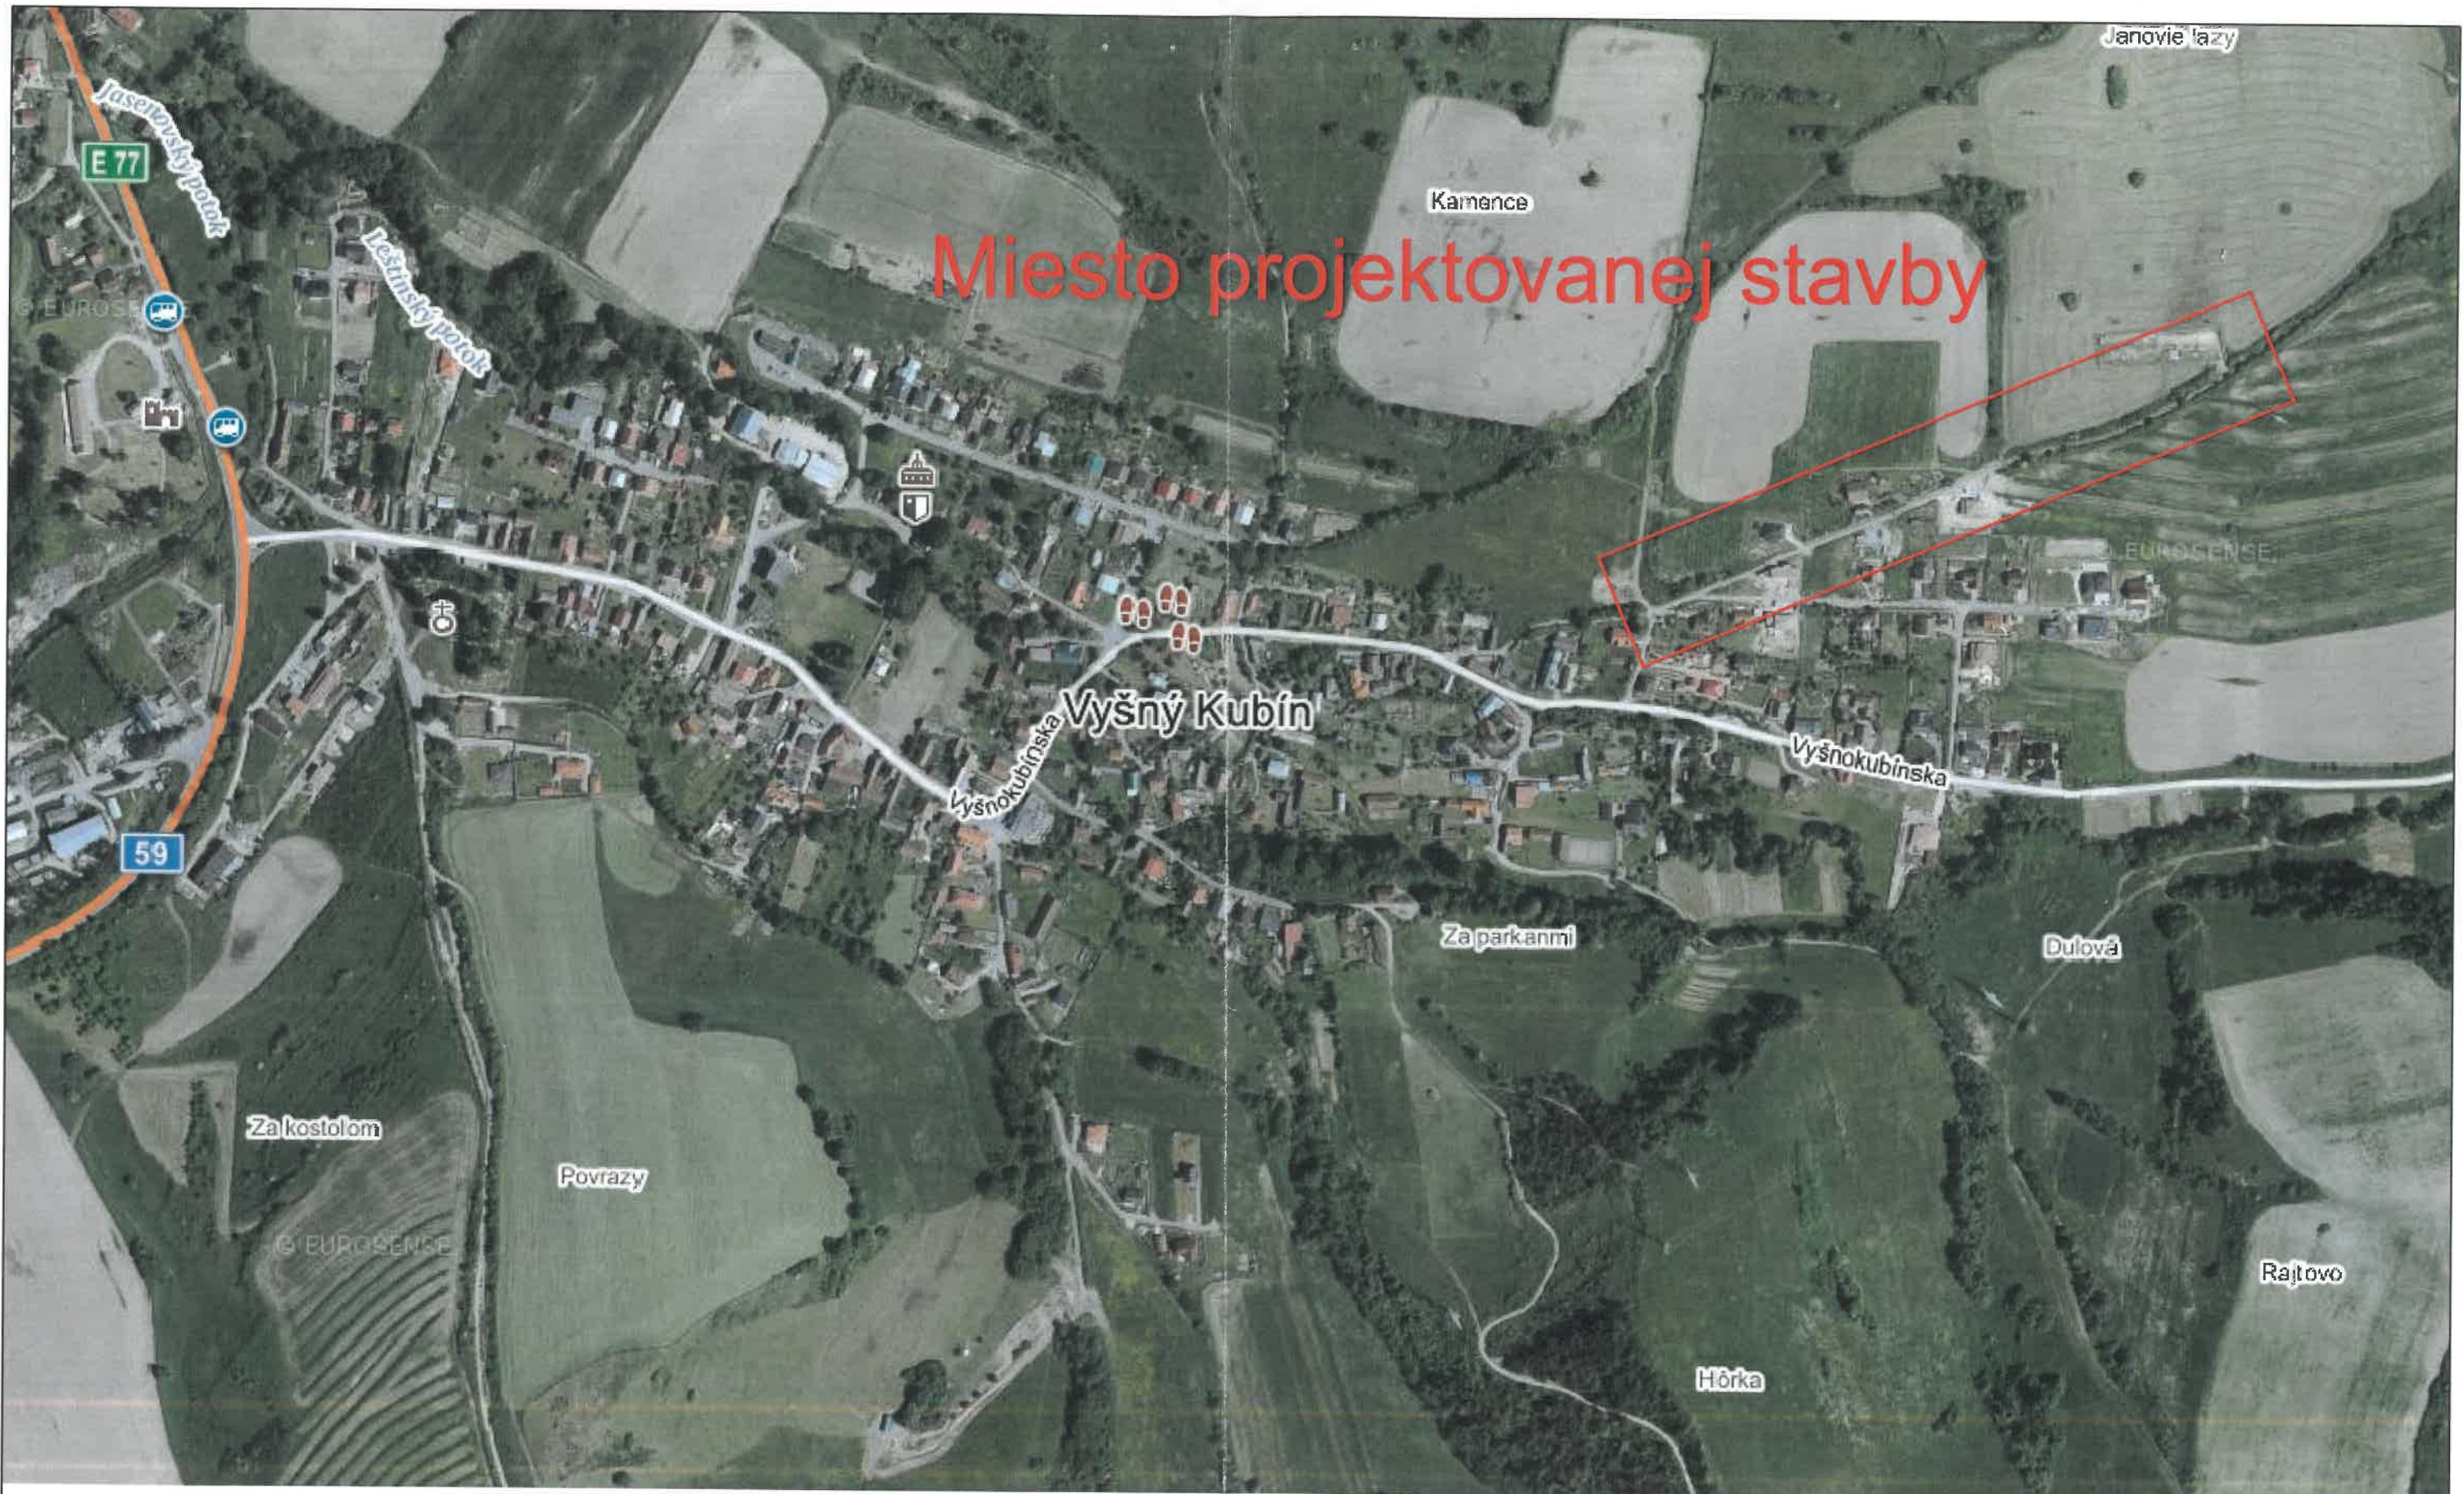

ENData, s.r.o., Poľanová 1578/37, 029 01 Námestovo, tel. č. 0905 495 028, email: endata@endata.sk

ENData

Vypracoval:	Kontroloval:	Zodp.projektant:	Formát: A3
Ing. Bombjak P.	Ing. Šimurda.T	Ing. Šimurda.T.	Stupeň: PSP/RP
			Dátum: 10/2020

Investor: Stredoslovenská distribučná, a.s. Pri Rajčianke 2927/8 010 47 Žilina

Stavba: 12913 Vyšný Kubín - Pod skalami - Rek TS 137/ts/v.
kubin_h.koniec.obec.3 a rozšírenie NNK

Miesto stavby: Vyšný Kubín

Mierka:

List č.:

Obsah: Situácia širších vzťahov

Č. výkresu:

1